

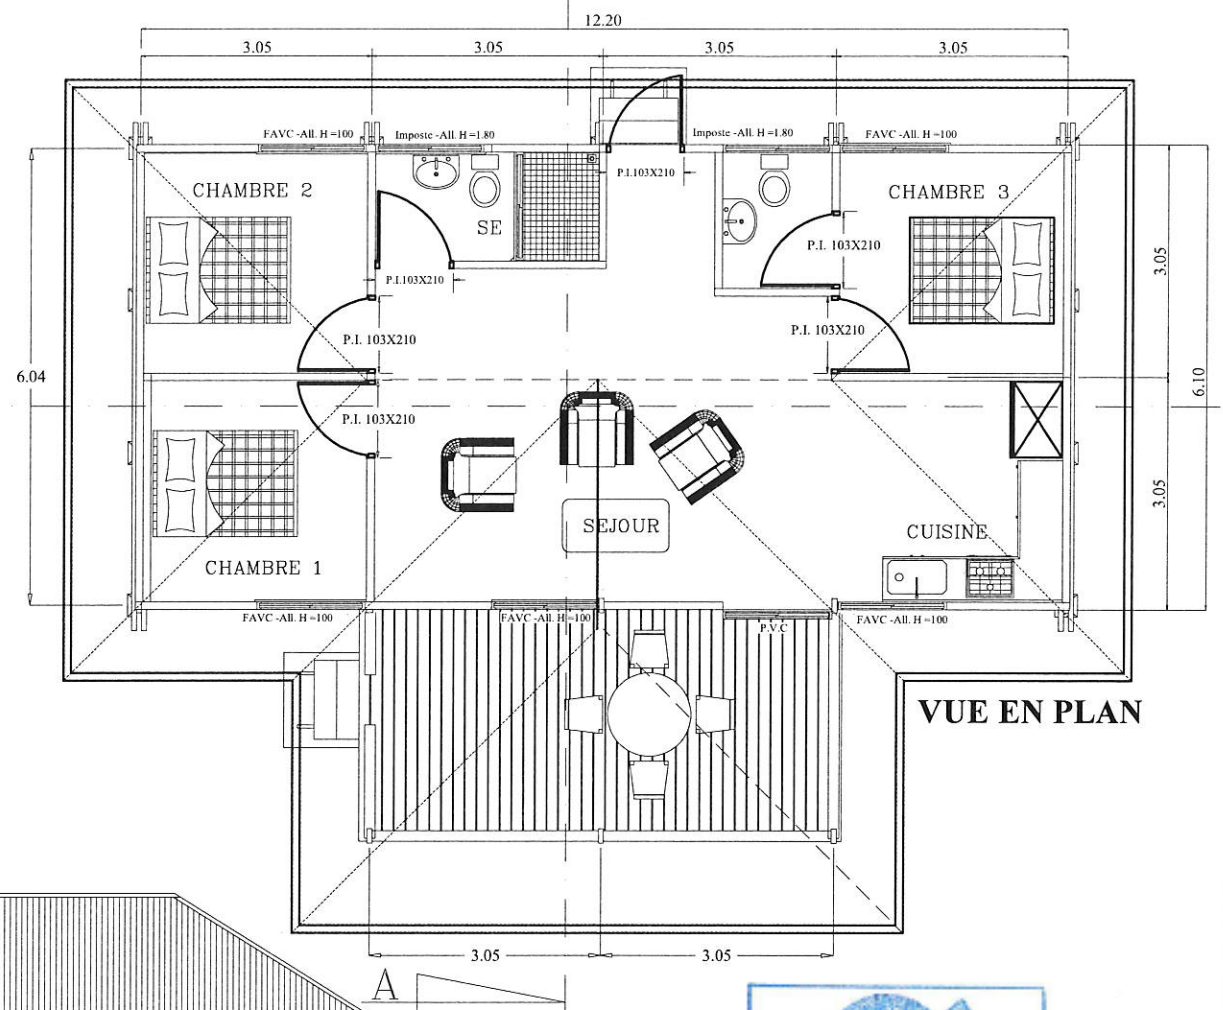



**COUPE B
LONGITUDINALE**

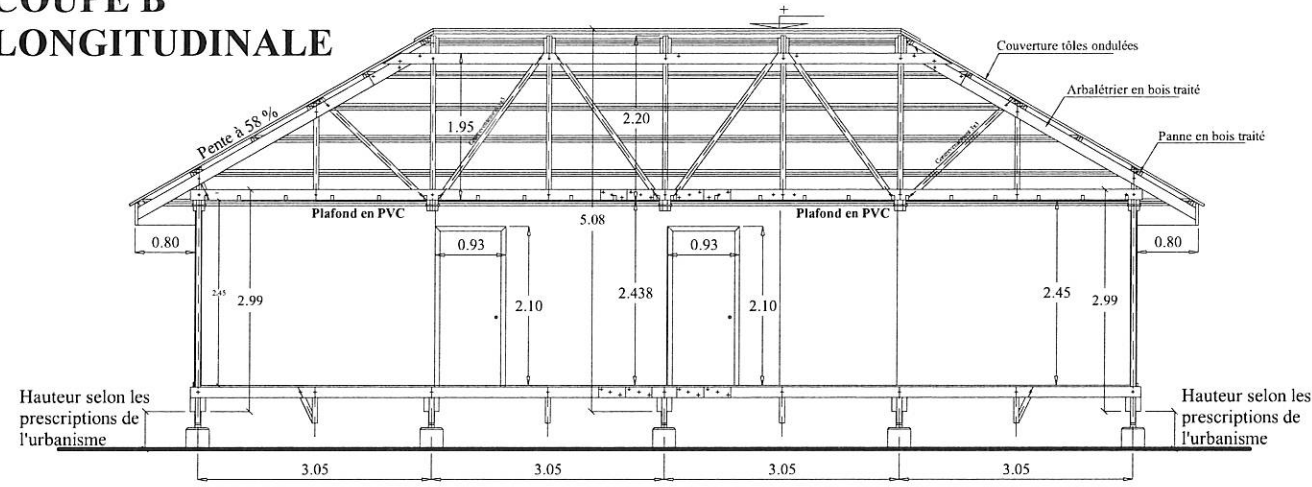


**ELEVATION
AVANT**

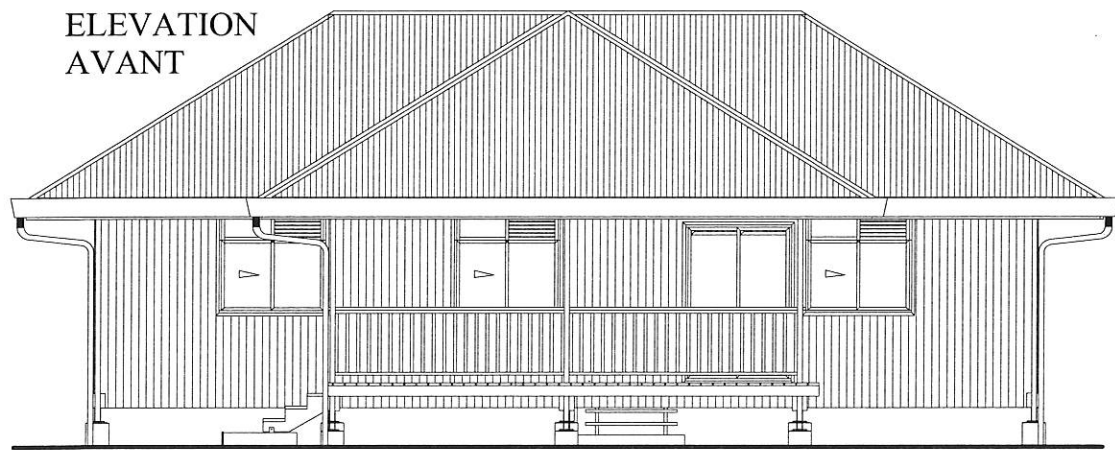


**ELEVATION
ARRIERE**

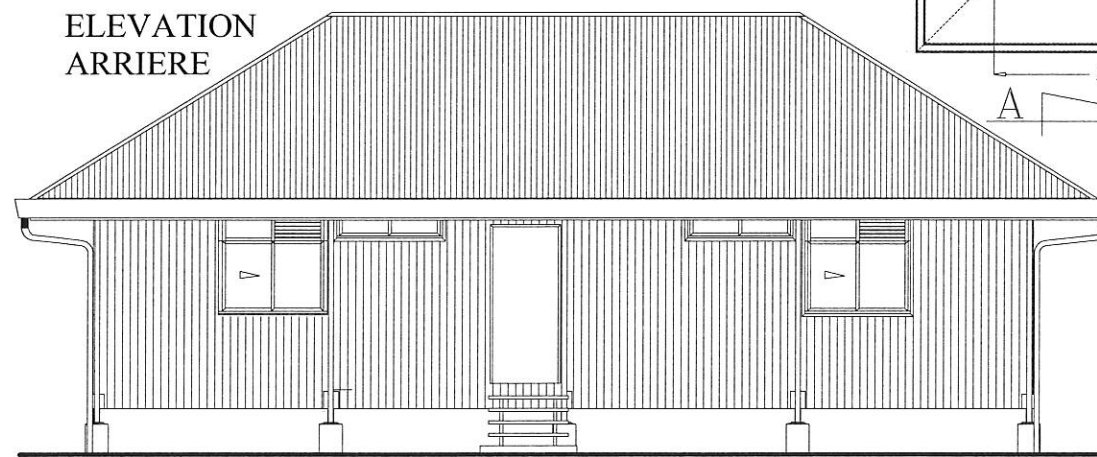


**ELEVATION
DROITE**

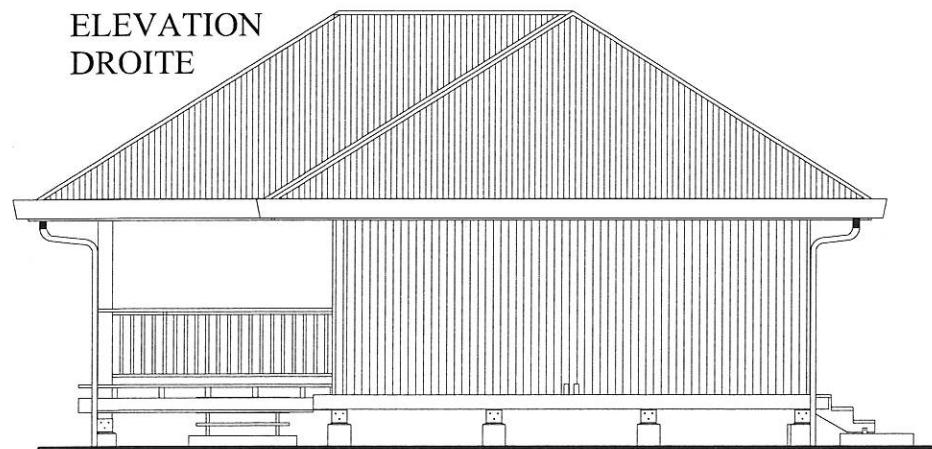

**ELEVATION
GAUCHE**

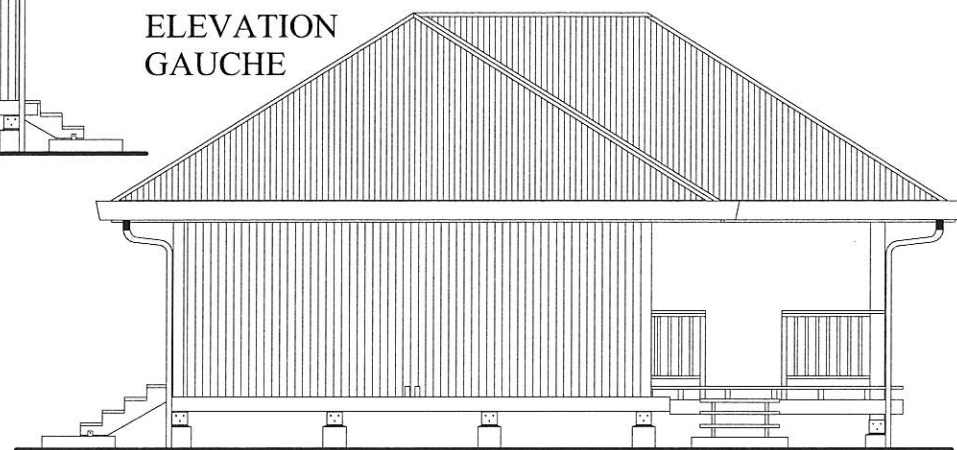

COUPE A

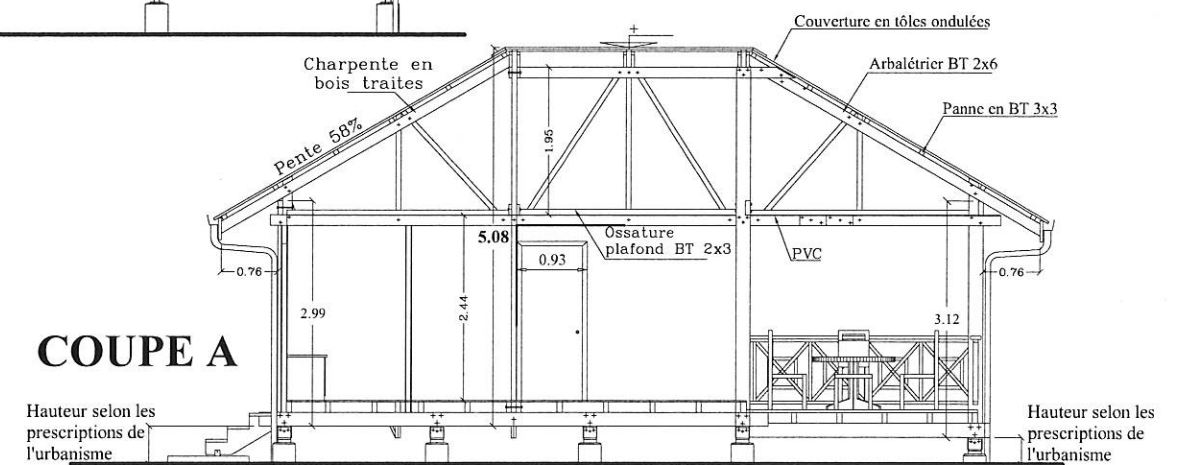

F0310 IND.03 DU 15/01/2016

**FARE AVEC TERRASSE
EN FACADE AVANT**

LOGEMENT INDIVIDUEL

PROJETEUR

Ces plans sont la propriété de l'OPH ce qui lui confère un monopole d'exploitation et lui permet de s'opposer à leur utilisation, leur modification ou leur dénaturation. Sauf autorisation spéciale de l'OPH dans le cadre du dossier de demande de permis de construire.



FARE TYPE F4T BOIS

**PLAN ARCHITECTURAL
HAUTEUR 0.86M**

Echelle : 1/10 ème
Unité : Millimètre

Page : 01 / 01

**BORDES Vehi
URIMA Jean Claude
TEURURAI Germain**