

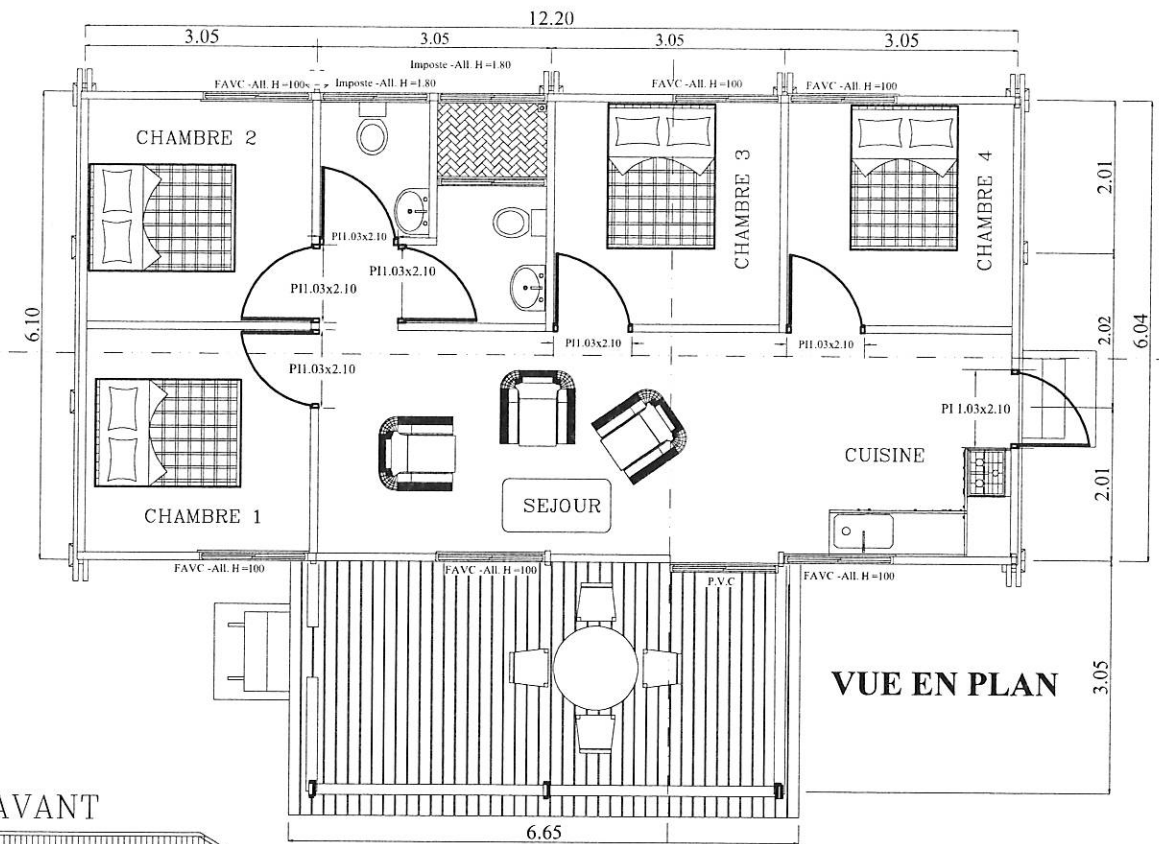


COUPE B LONGITUDINALE

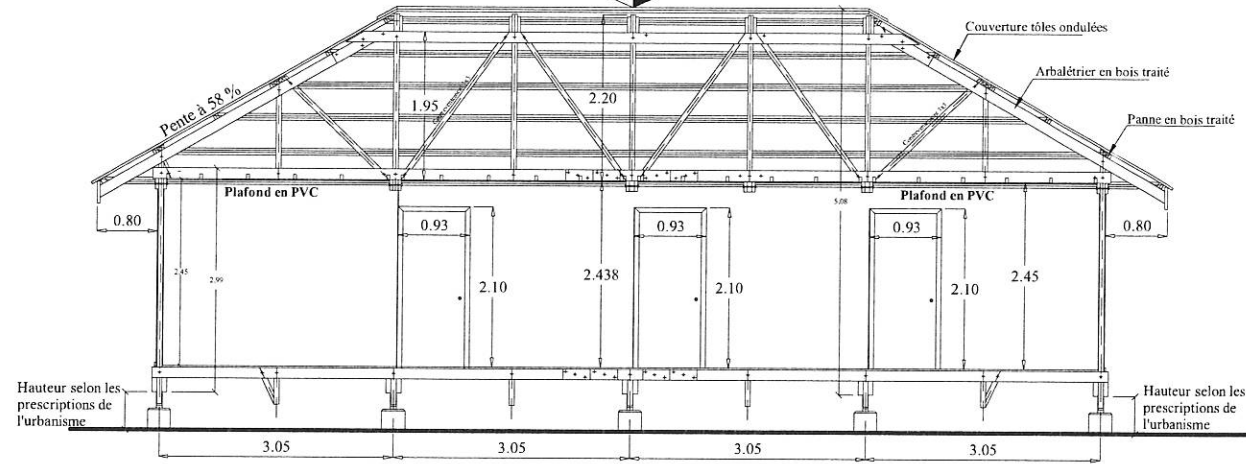


ELEVATION ARRIERE

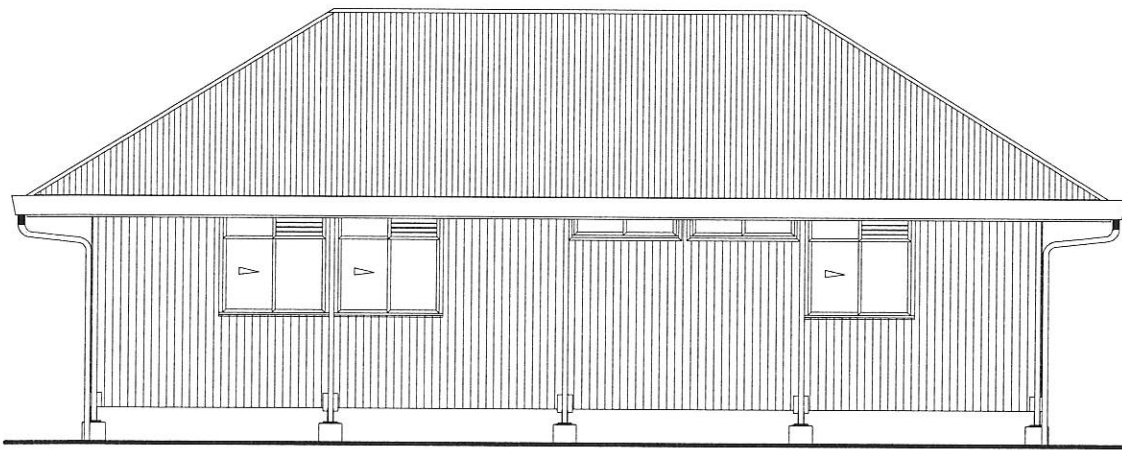


ELEVATION AVANT





ELEVATION DROITE

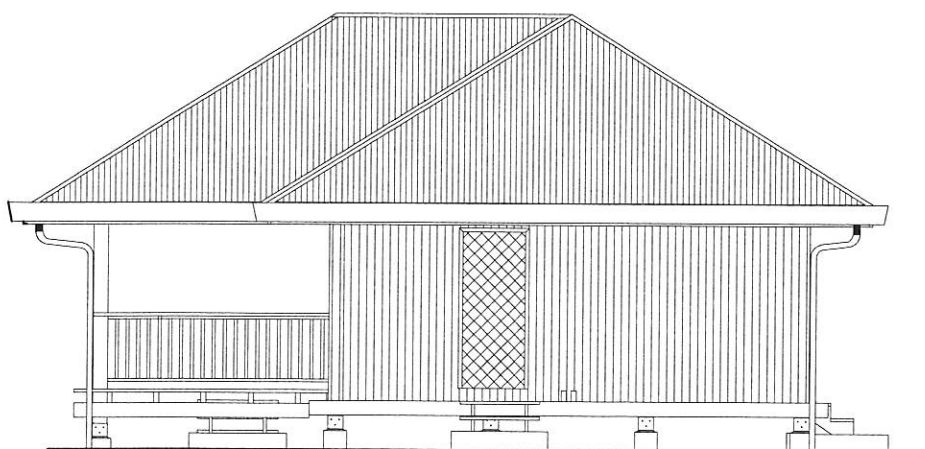

ELEVATION GAUCHE

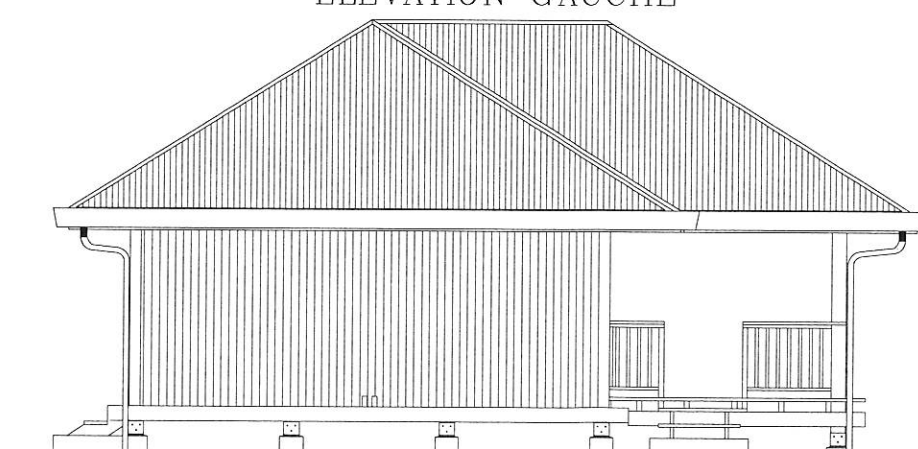

COUPE A

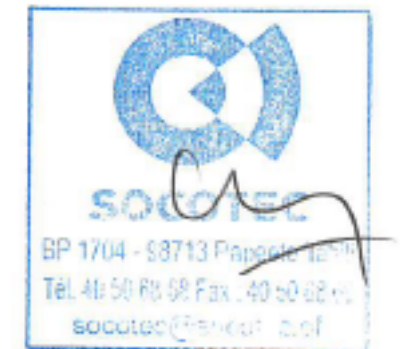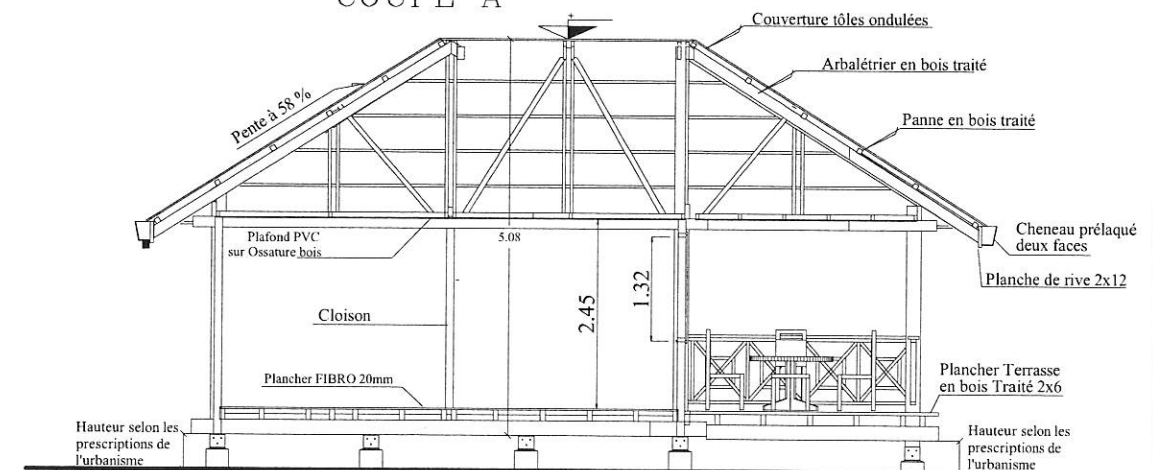

F0311 IND.03 DU 15/01/2016

FARE AVEC TERRASSE
EN FACADE AVANT

LOGEMENT INDIVIDUEL

PROJETEUR

Ces plans sont la propriété de l'OPH ce qui lui confère un monopole d'exploitation et lui permet de s'opposer à leur utilisation, leur modification ou leur dénaturation. Sauf autorisation spéciale de l'OPH dans le cadre du dossier de demande de permis de construire.



FARE TYPE F5T BOIS

PLAN ARCHITECTURAL
HAUTEUR 0.86M

Echelle : 1/10^{ème}
Unité : Millimètre

Page : 01 / 01

BORDES Vehi
URIMA Jean Claude
TEURURAI Germain